



Prefeitura Municipal de Itariri

Estado de São Paulo
Rua Nossa Senhora do Monte Serrat, 133 – centro - Itariri /SP
CEP: 11.760-000 Telefax: (13) 3418-7300
Site: www.itariri.sp.gov.br E mail: prefeitura@itariri.sp.gov.br

Of. Nº. 300/2020

Itariri, 18 de junho de 2020.

Senhor Presidente,

Em atenção ao requerimento nº050/2020 de autoria do nobre vereador Josimar da Silva Teixeira , encaminhamos anexo o solicitado.

Ao ensejo, renovamos protestos de elevada estima e distinta consideração.

Atenciosamente,

DINAMERICO GONÇALVES PERONI
PREFEITO MUNICIPAL

EXMO. SENHOR
CARLOS ROCHA RIBEIRO
PRESIDENTE DA CÂMARA MUNICIPAL DE
ITARIRI/SP

PROJETO ARQUITETÔNICO

F. U.

CONSTRUÇÃO DE GUARITA DE VIGIA PARA O ATERRO SANITÁRIO MUNICIPAL
OBRA

ESTRADA MUNICIPAL DAS TRÊS BARRAS, KM 3,5D
TRÊS BARRAS
ITARIRI - SP
LOCAL

PREFEITURA MUNICIPAL DE ITARIRI

PROPRIETÁRIO

ESCALAS INDICADAS:

SITUAÇÃO SEM ESCALA



PROPRIETÁRIO
PREFEITURA MUNICIPAL DE ITARIRI

ÁREAS M²


GUARITA

14,22

ENGº ROBERTO HORÁCIO FERREIRA
CREA: 040049118-4
ART: 28027230190694194

ÁREA TOTAL


14,22

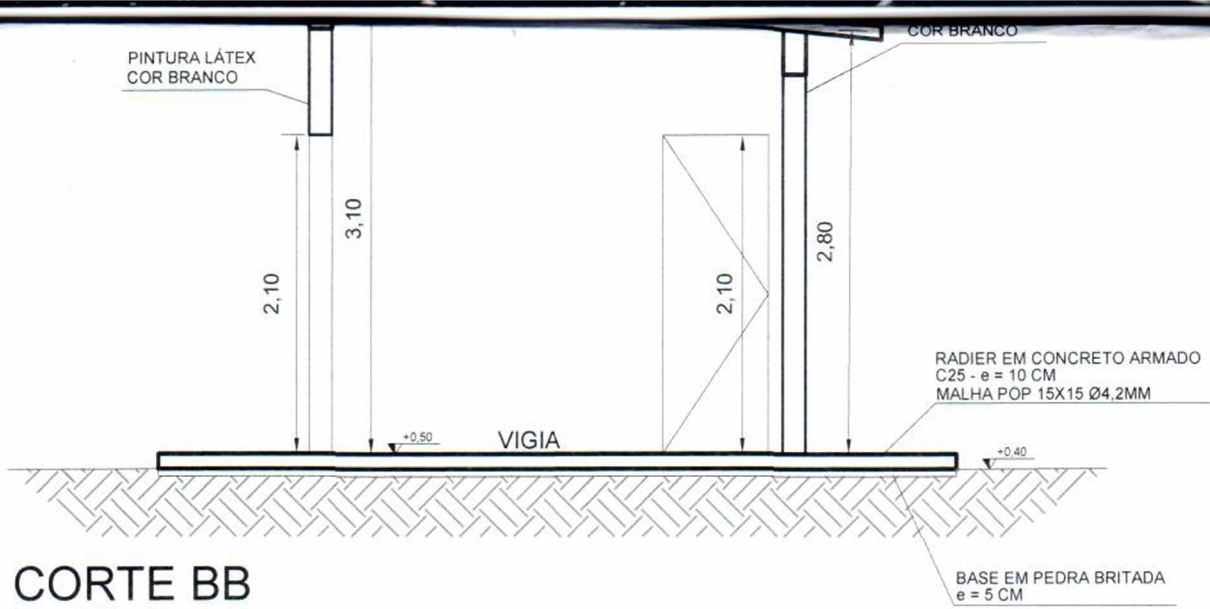

CORTE BB

Esc. 1:50



QUADRO DE VÃOS			
NOME:	LARG.:	ALT.:	PEIT.:
P1	0,80	2,10	XXX
P2	0,70	2,10	XXX
J1	1,20	1,00	1,10
J2	0,60	0,80	1,60


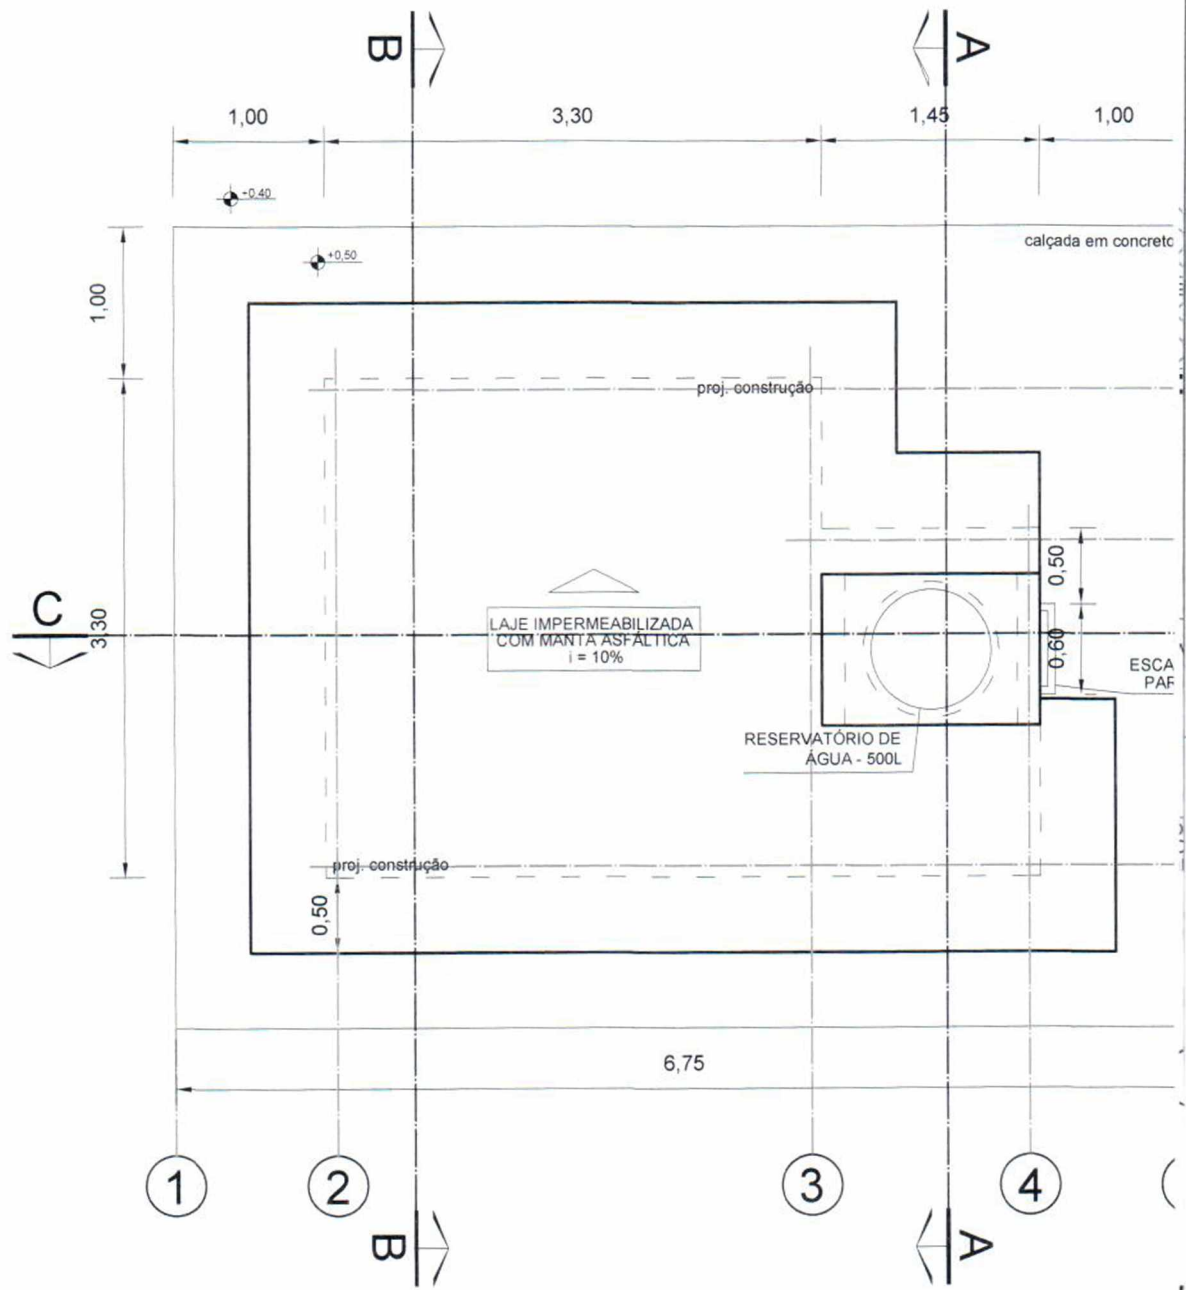



COBERTURA
Esc. 1:50





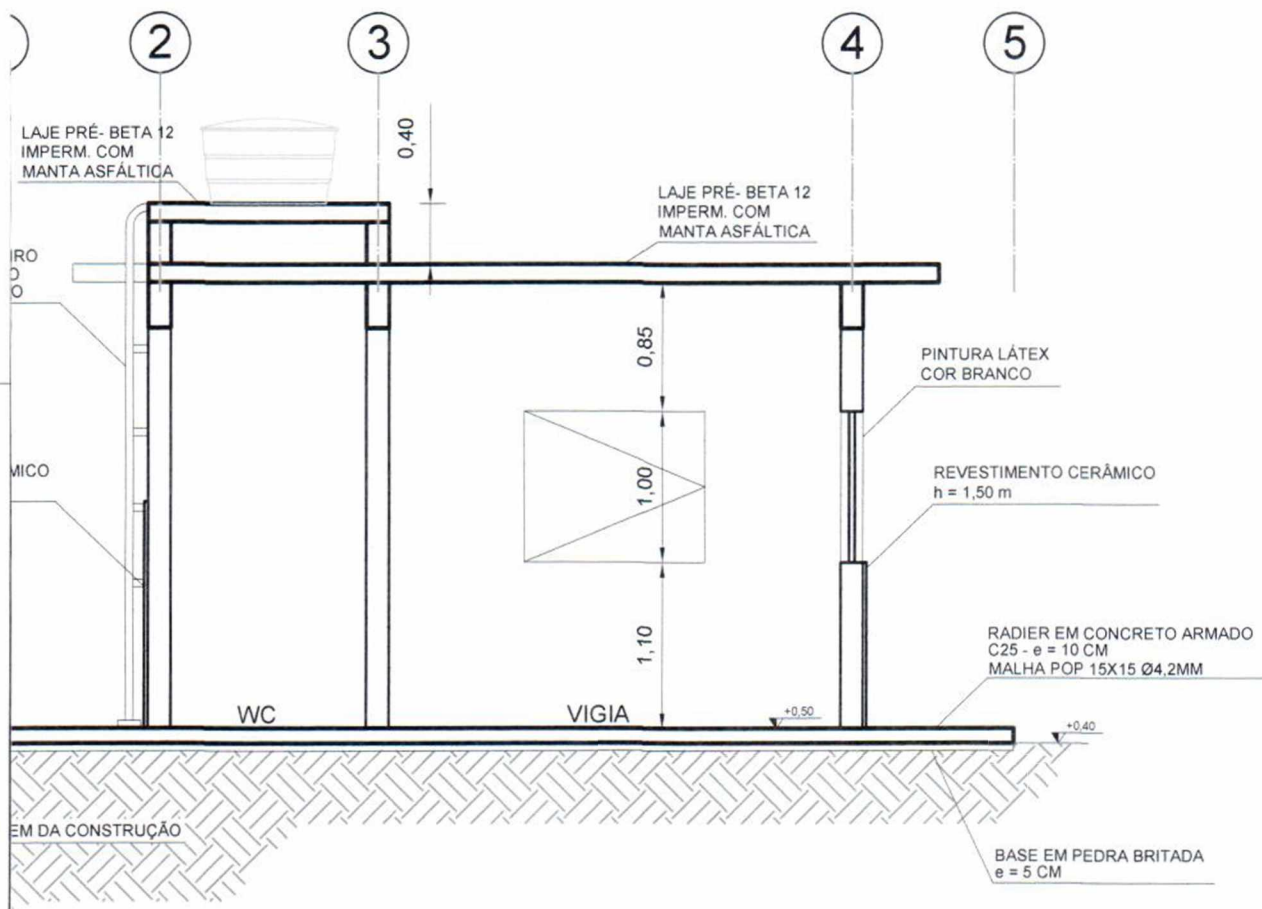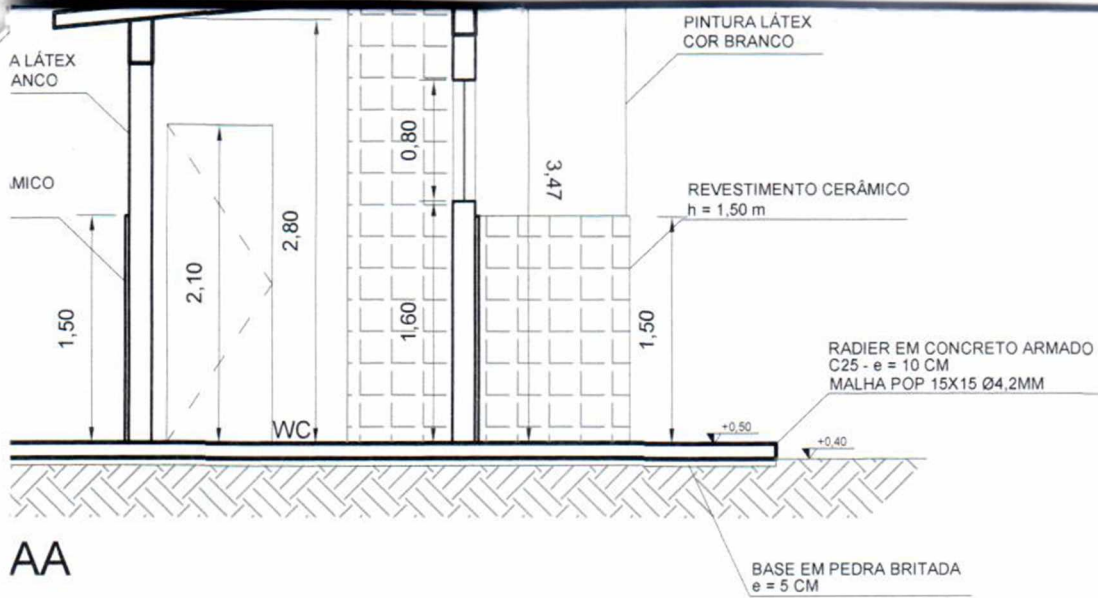

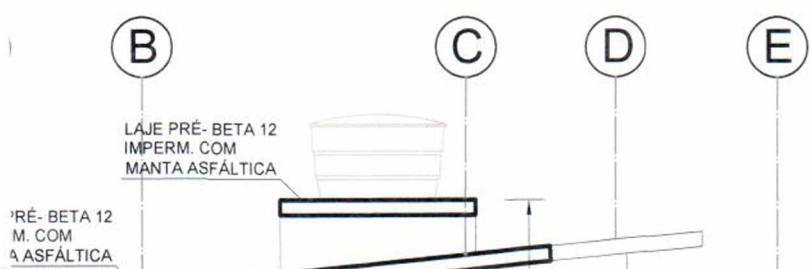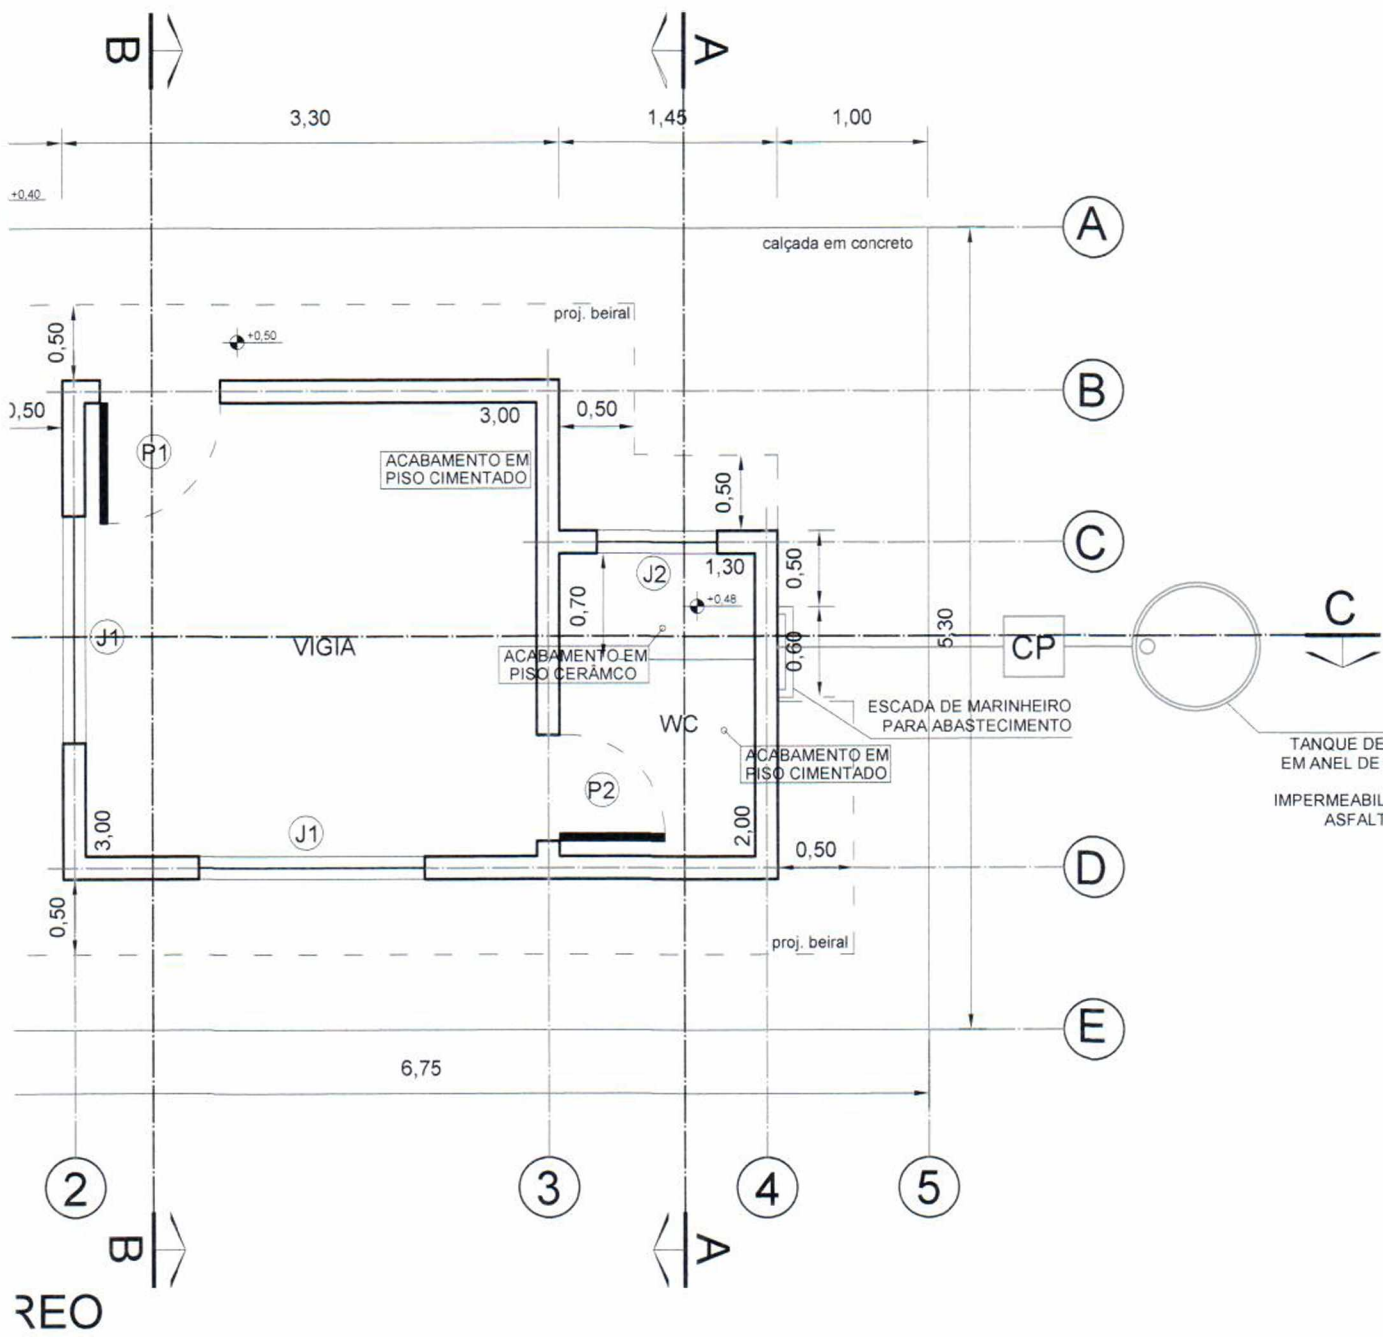

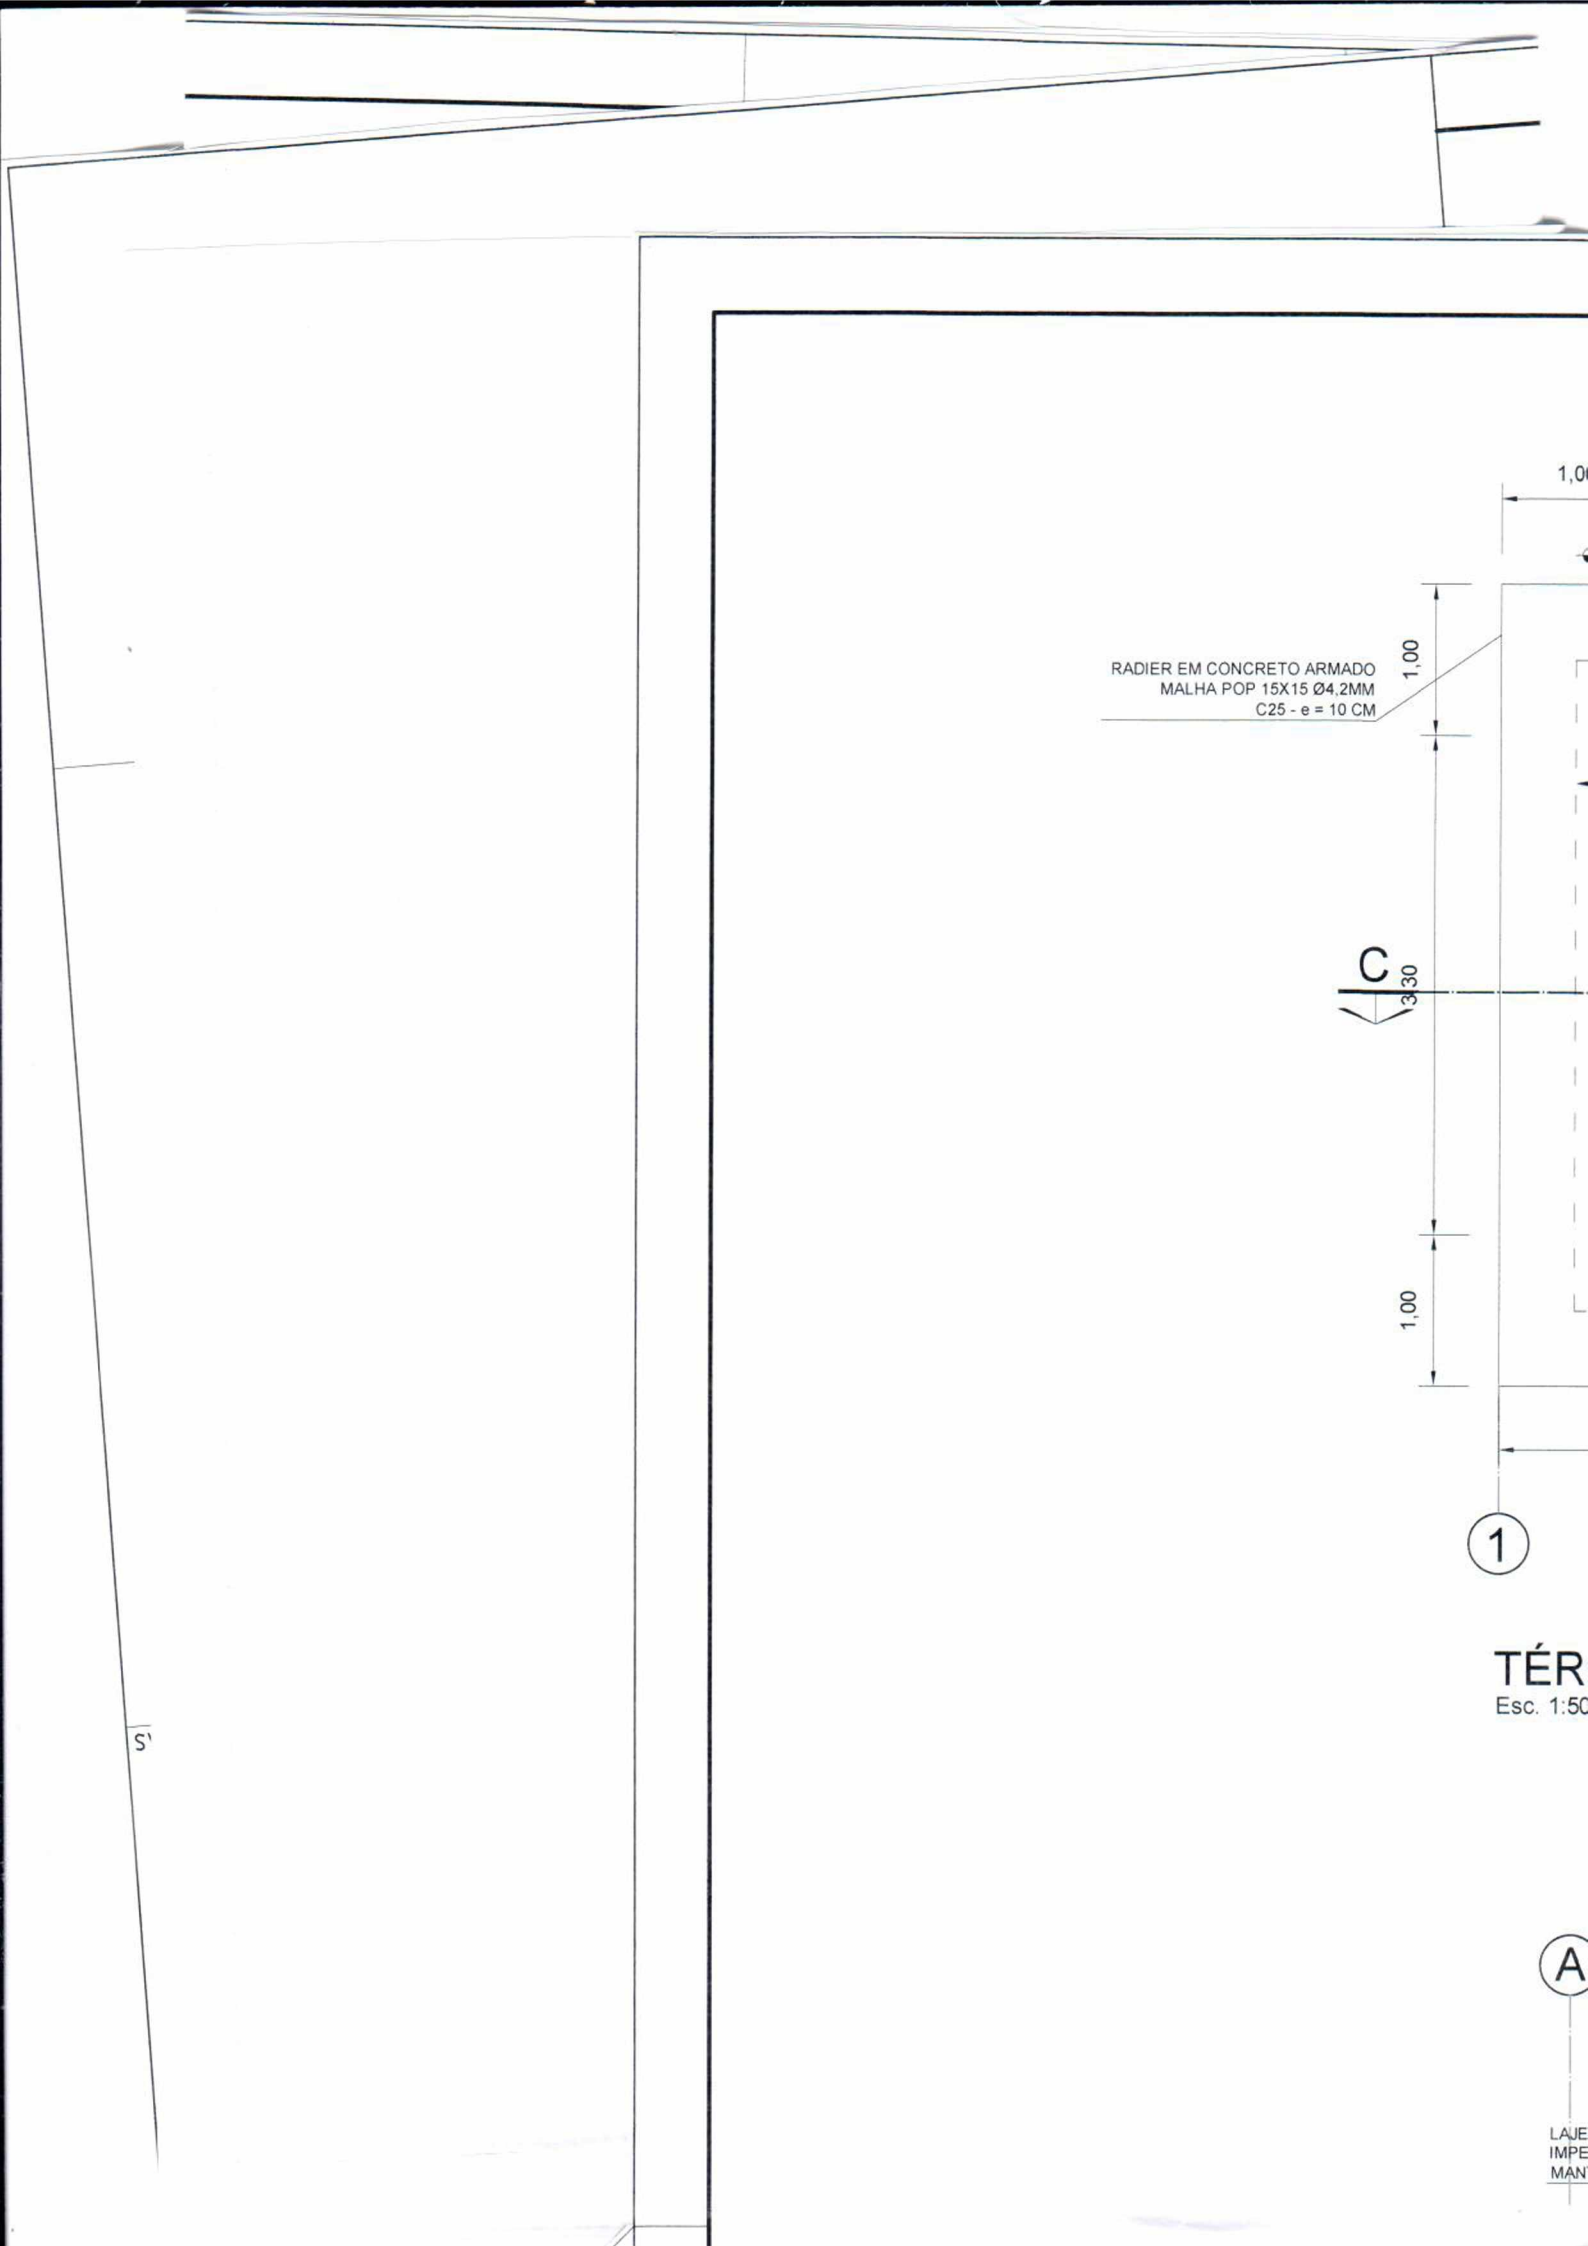

RADIÉR EM CONCRETO ARMADO
MALHA POP 15X15 Ø4,2MM
C25 - e = 10 CM

C
3,30

1,00

1

TÉR
Esc. 1:50

A

LAJE
IMPE
MAN

S

REVESTIMENTO CERÁ
h = 1,50 m



CORTE

Esc. 1:50

1


ESCADA DE MARINHE
EM AÇO GALVANIZADO
PARA ABASTECIMENT

REVESTIMENTO CERÁ
h = 1,50 m

TAMPA PARA SUCCÃO
EM PVC Ø100MM

TAMPA EM CONCRETO ARMADO
C25 - e = 5 CM
MALHA POP 15X15 Ø4,2MM

TANQUE DE RETENÇÃO
EM ANEL DE CONCRETO
Ø0,80M
IMPERMEABILIZADO COM
ASFALTO OXIDADO

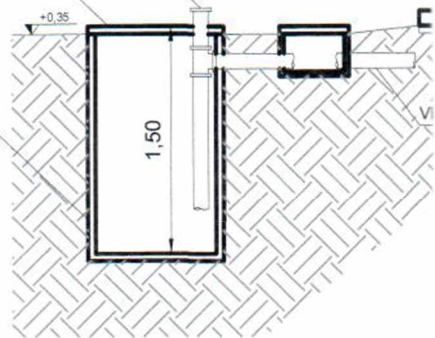

CORTE CC

Esc. 1:50

OC
WH
O.
O?